план 1 этажа

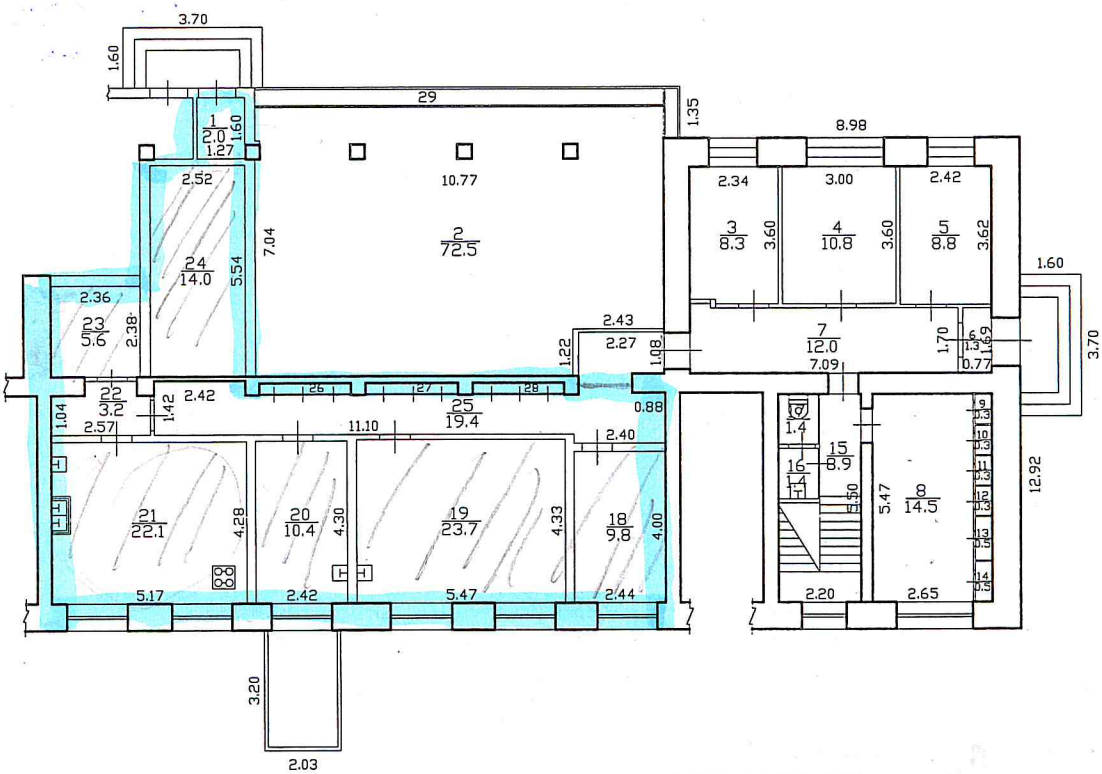

план подвала

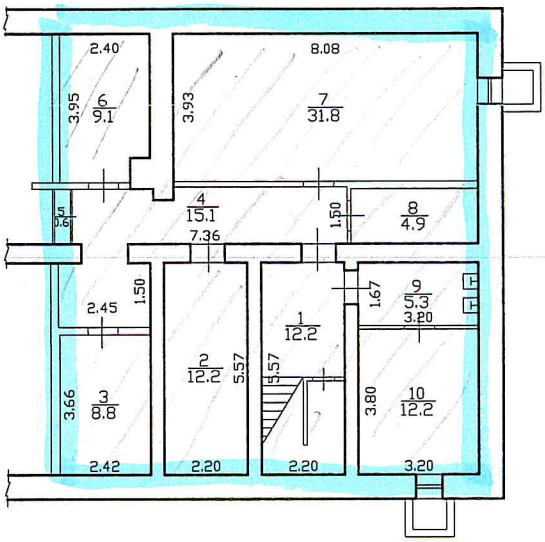

масштаб 1:200