


## Первый этаж

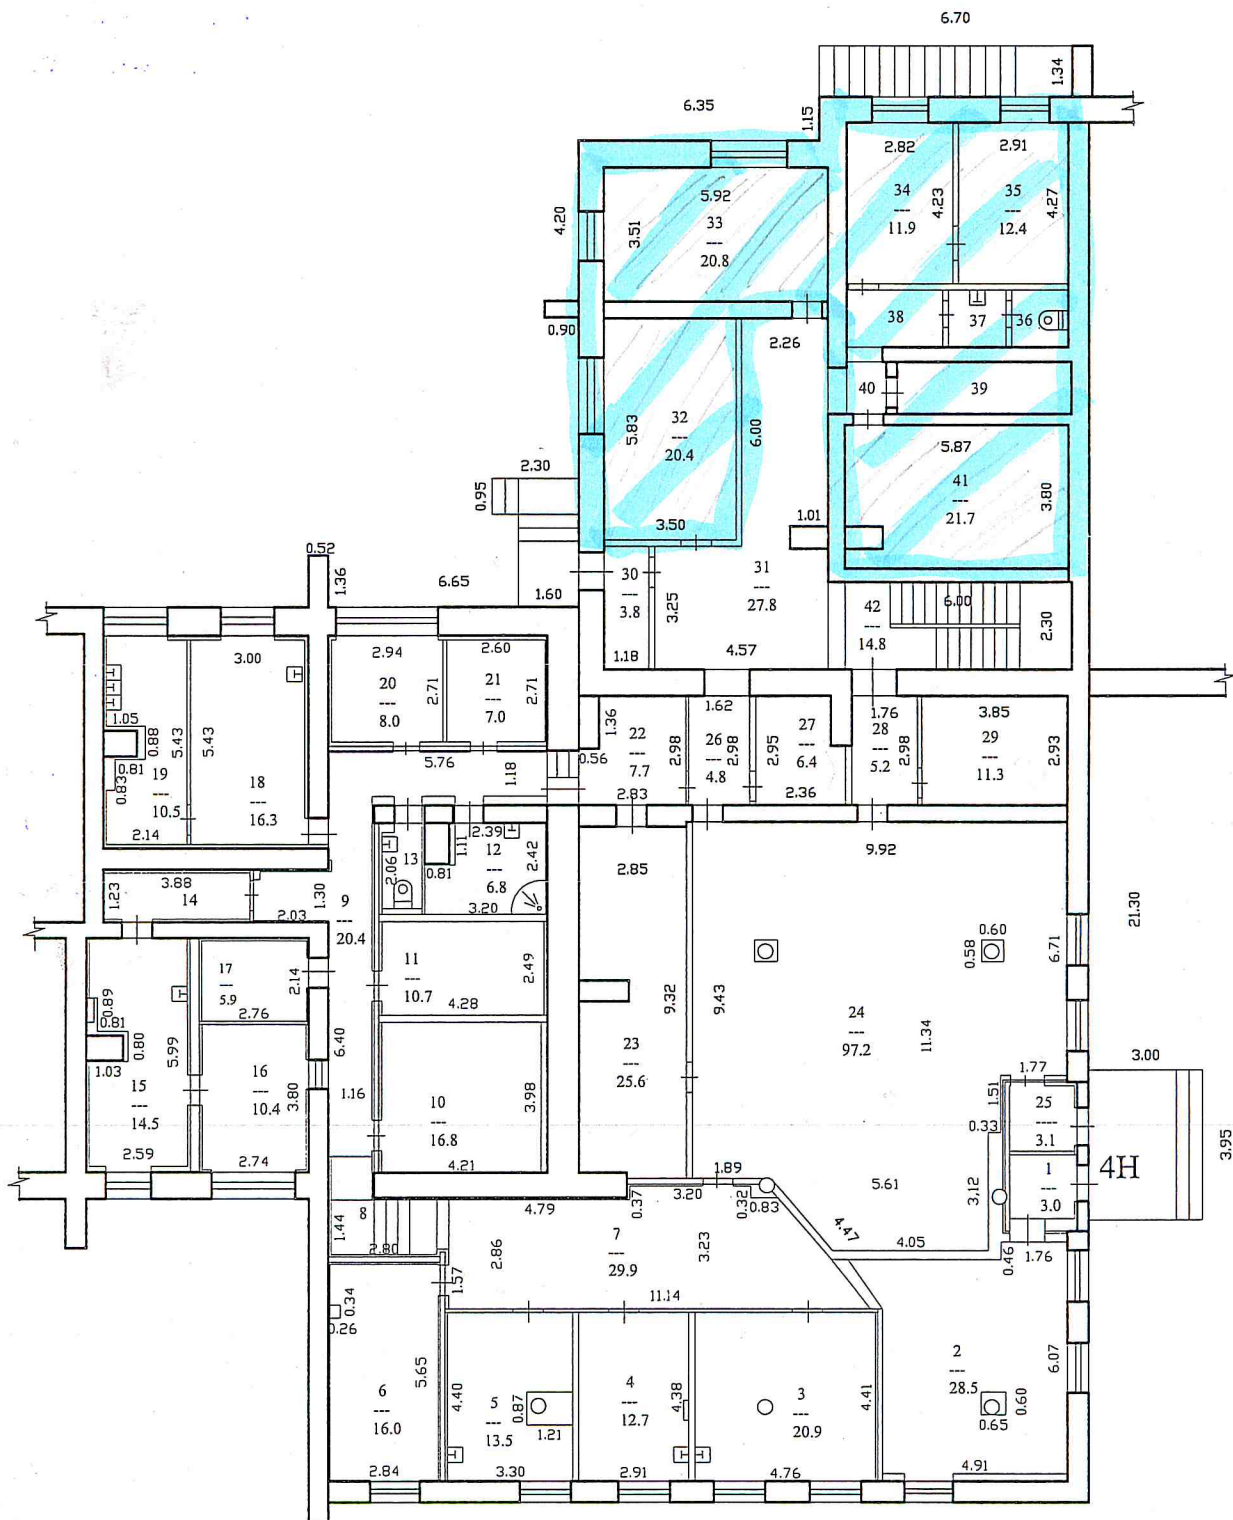

M 1:200