


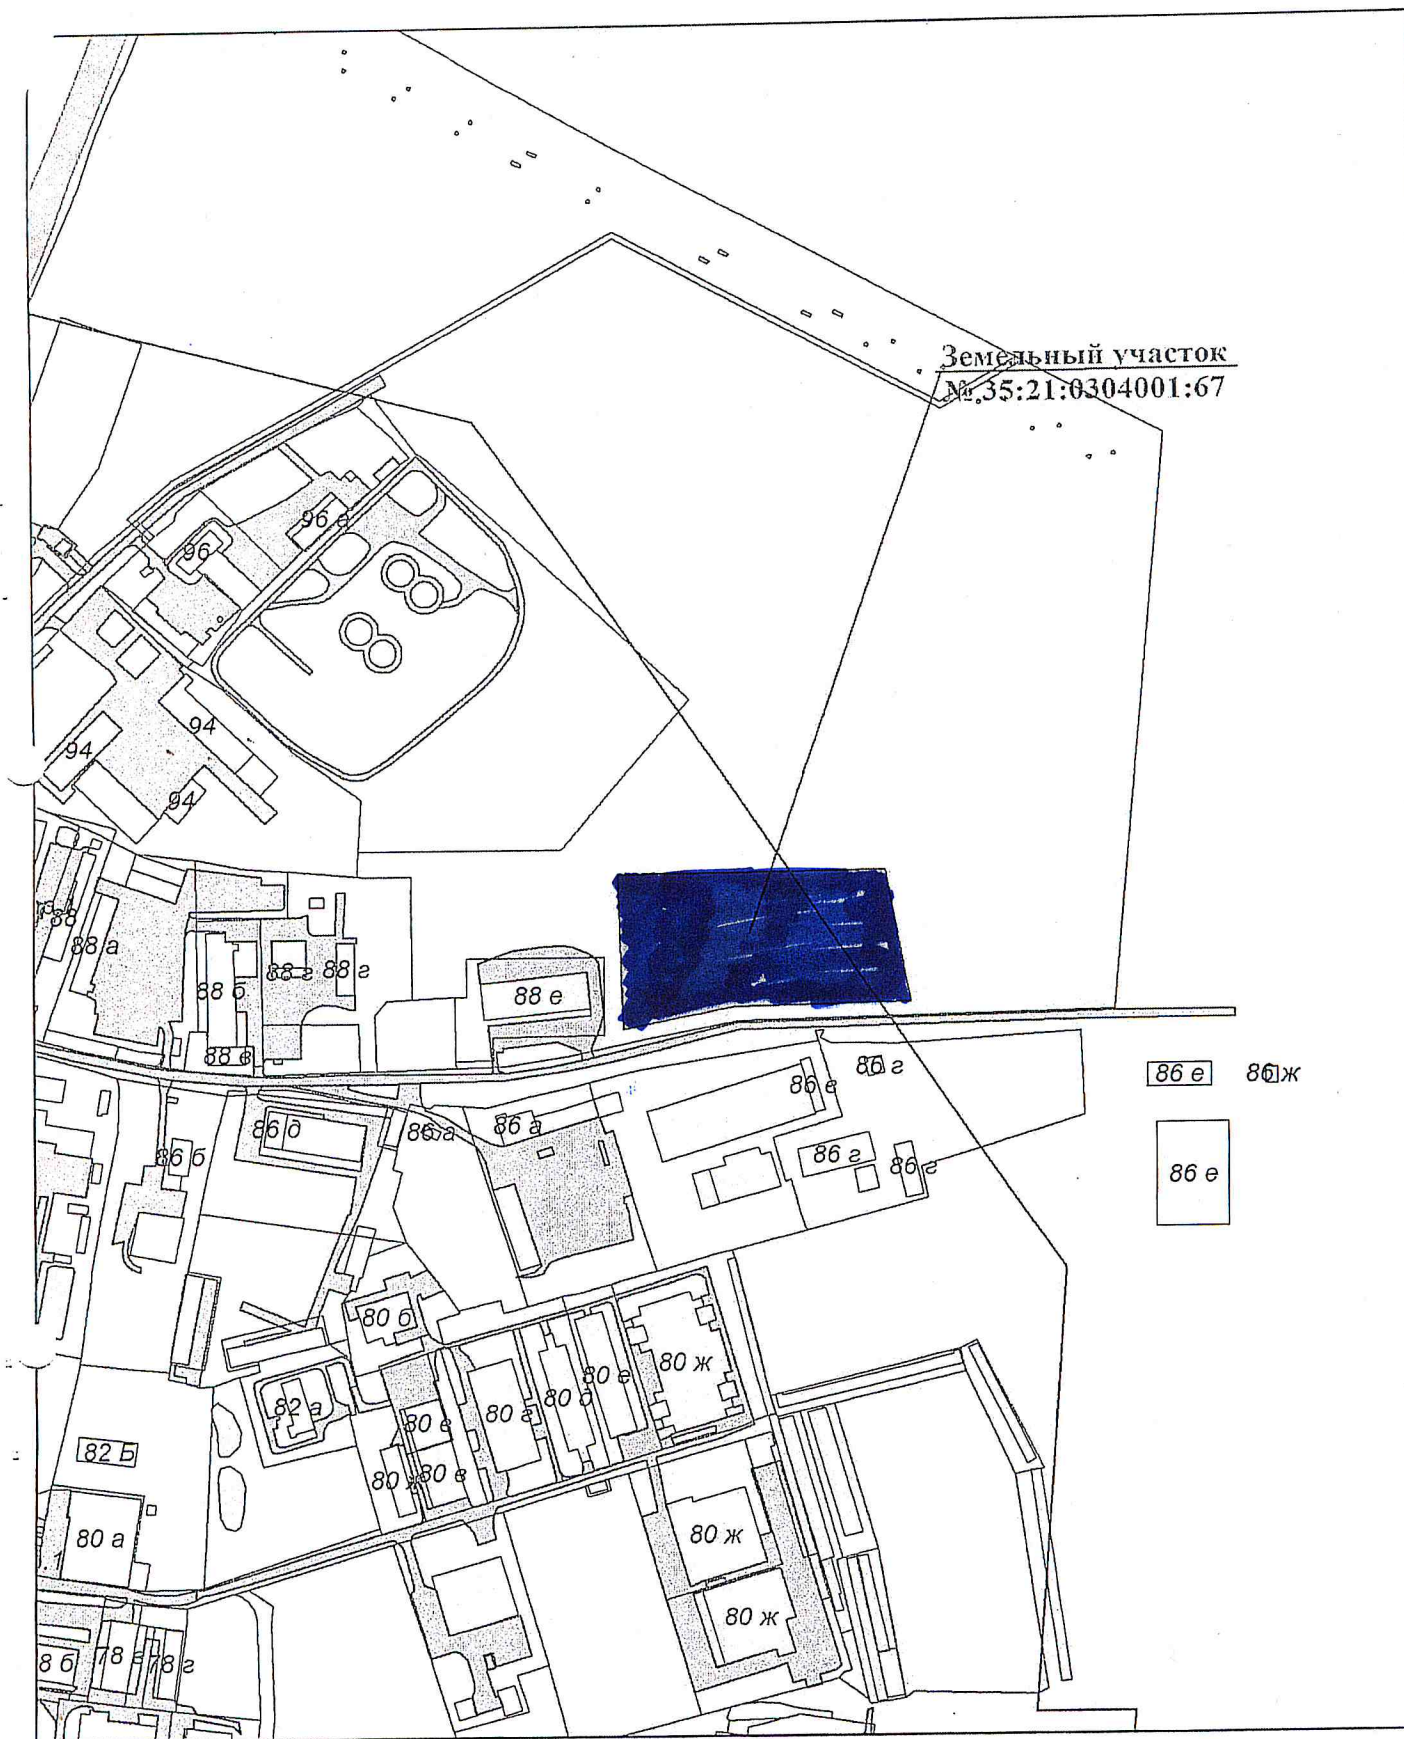

**Ситуационный план земельного участка
с кадастровым номером 35:21:0304001:67
Масштаб 1:5000**