
# Пятый этаж

2

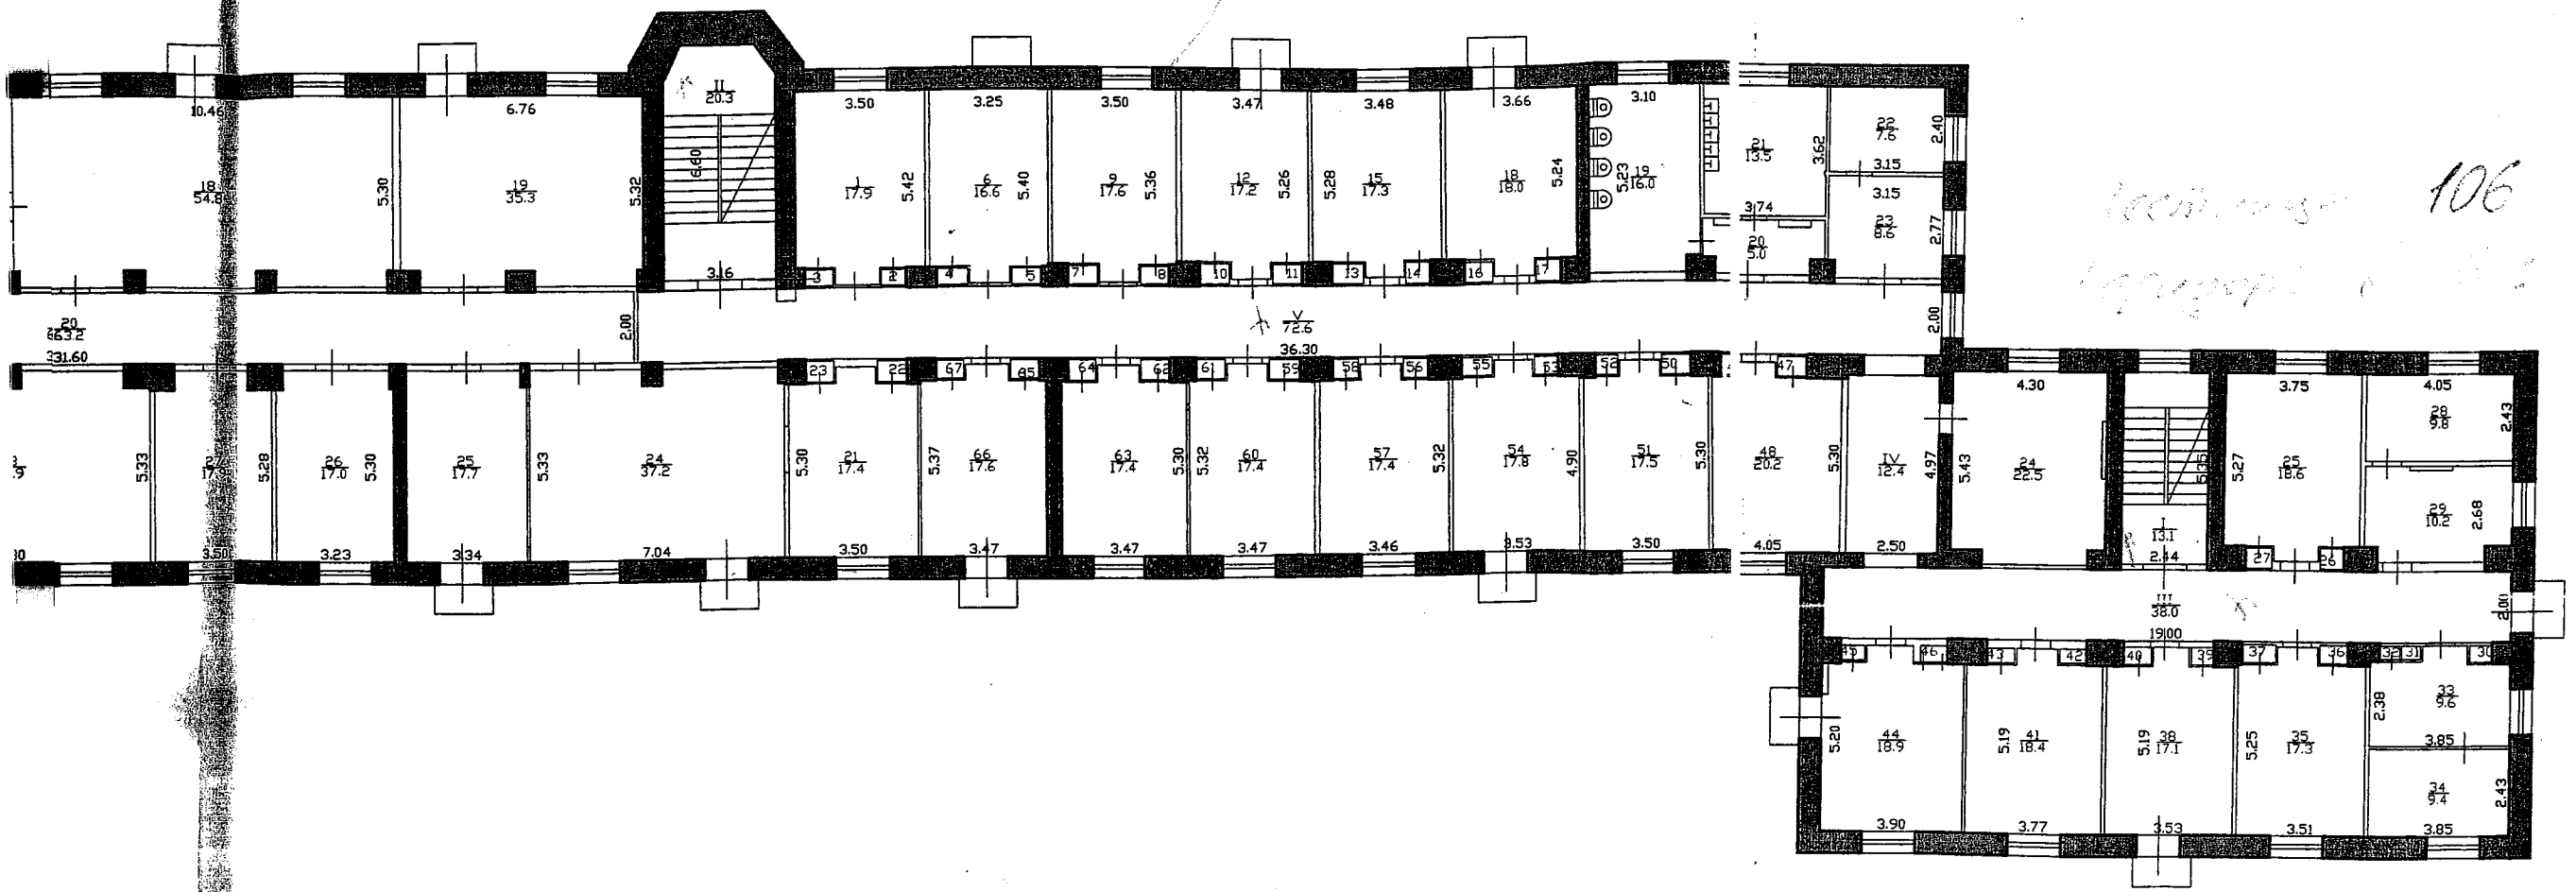


| Государственное предприятие Вологодской области "Череповецтехинвентаризация" | | | Инв. № |
|---|---|---|---|
| Лист № 1 | ул.Вологодская, д.1 | | М1:200 |
| Дата | Исполнил | Фамилия И.О. | Подпись |
| 29.01.02 | Инженер | Бочарова ОС, Рюмина ВВ | |
| | Начальник отдела | Мигина Л Г | |
| | Директор | Воронова Л.П. | |