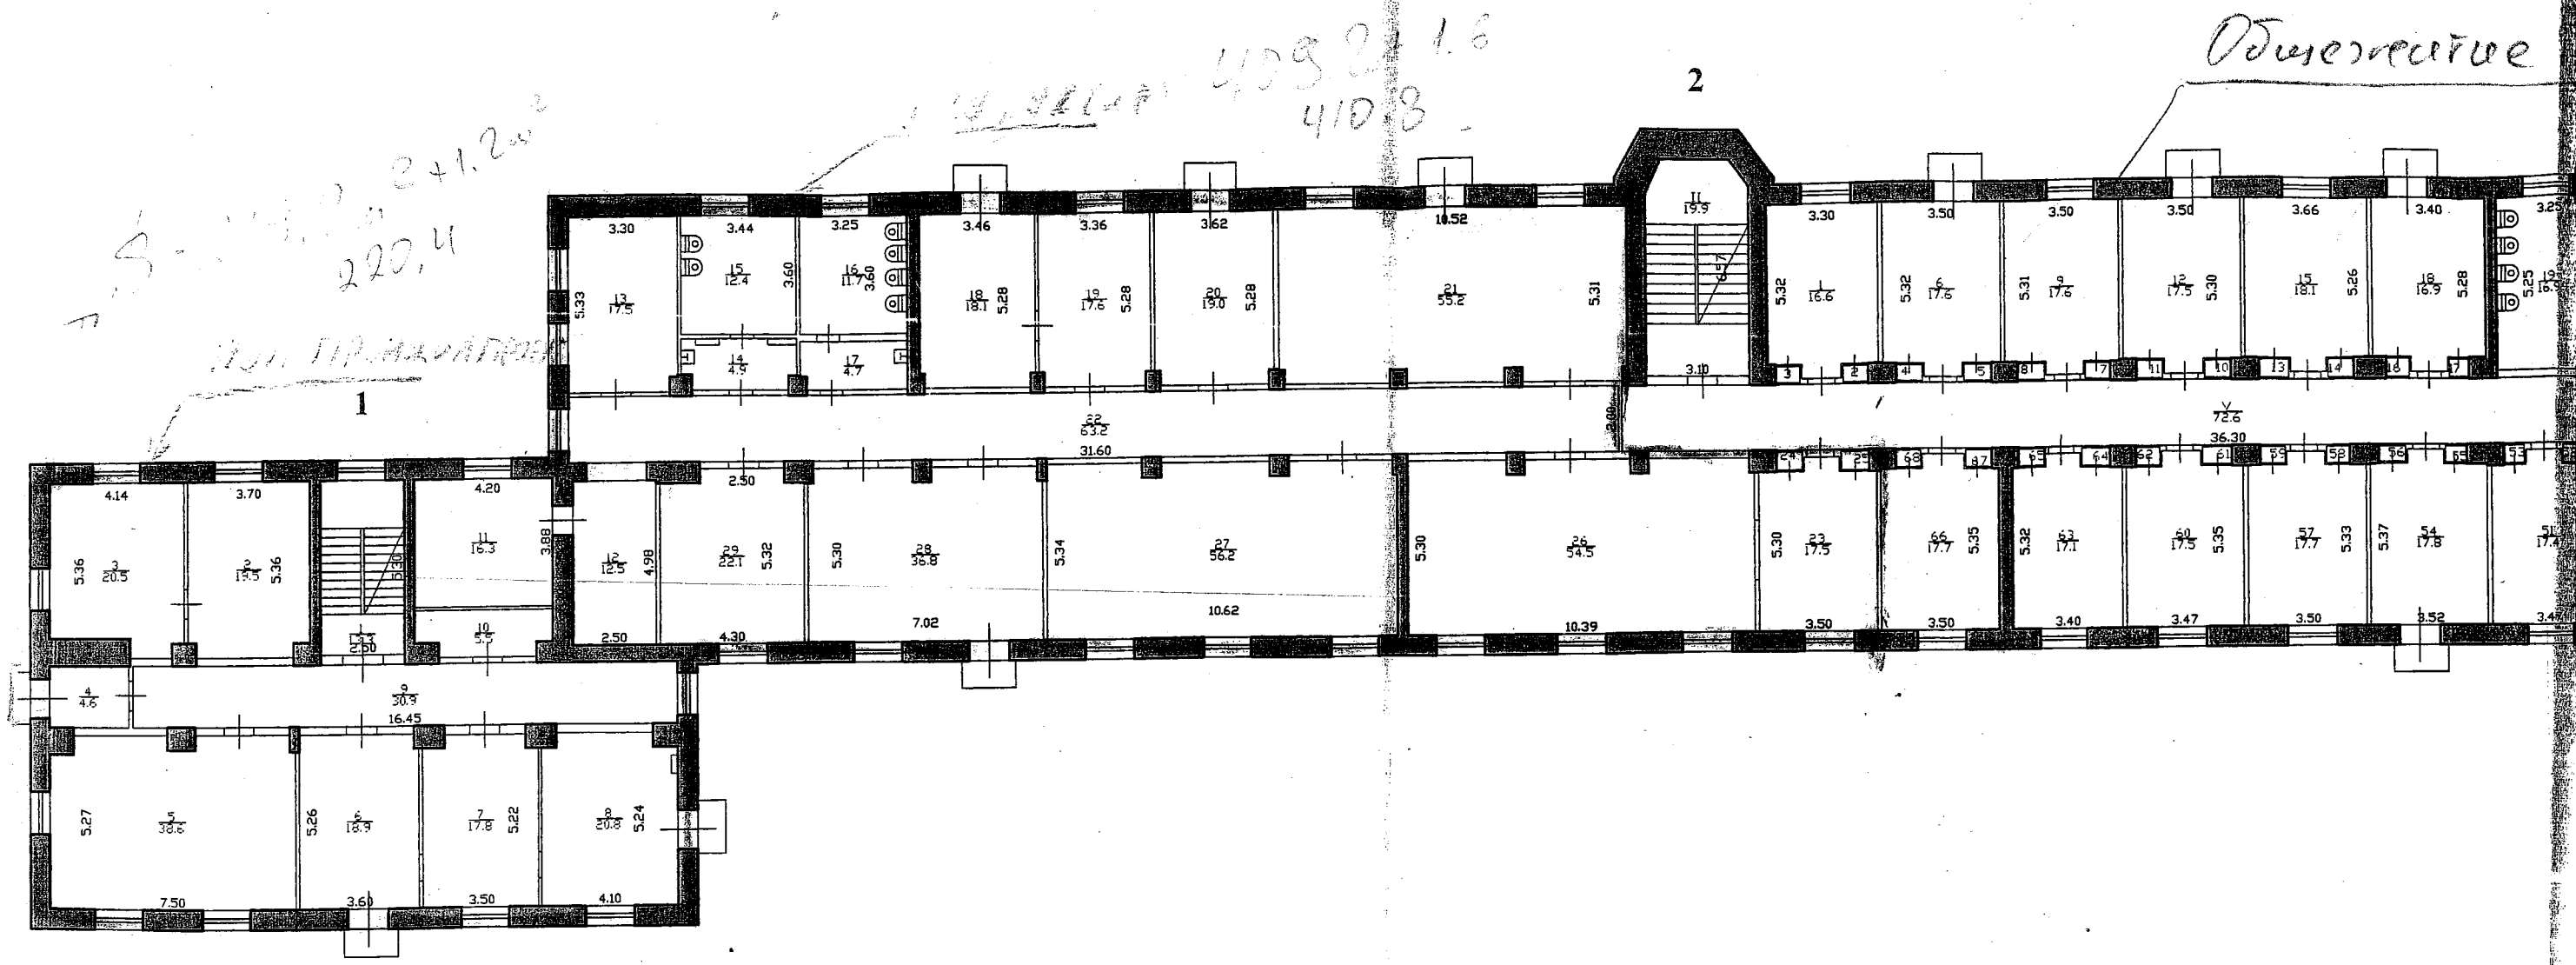Четвертый этаж